

Berlin


R B D

Zehlendorf

B K 19

Brandenburg

Stellwerk Bm

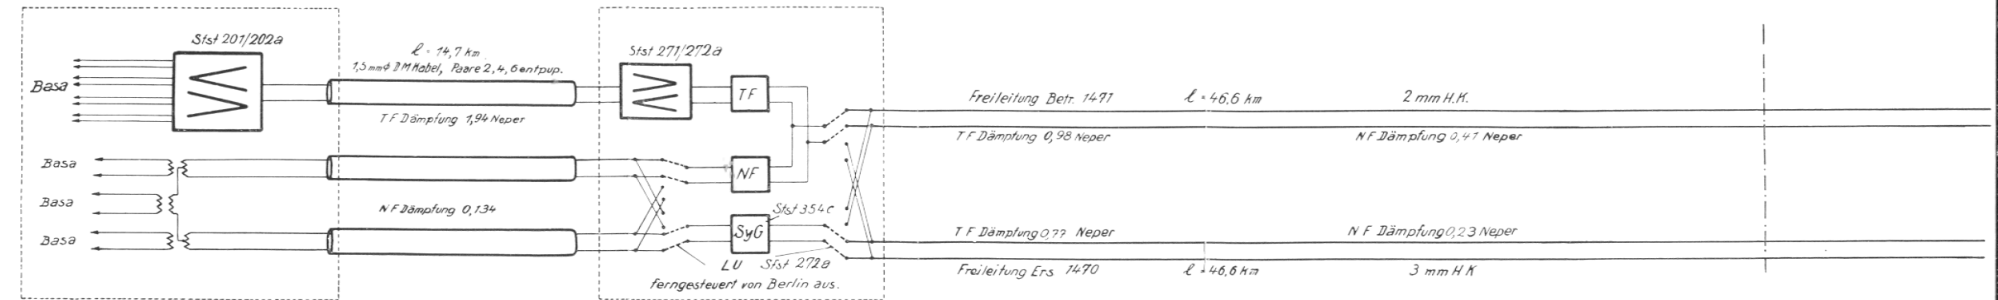

Biederitz


Stellwerk Bb

Magdeburg

Empfangsgebäude


Sudenburg

Kabelhaus, gemauert.

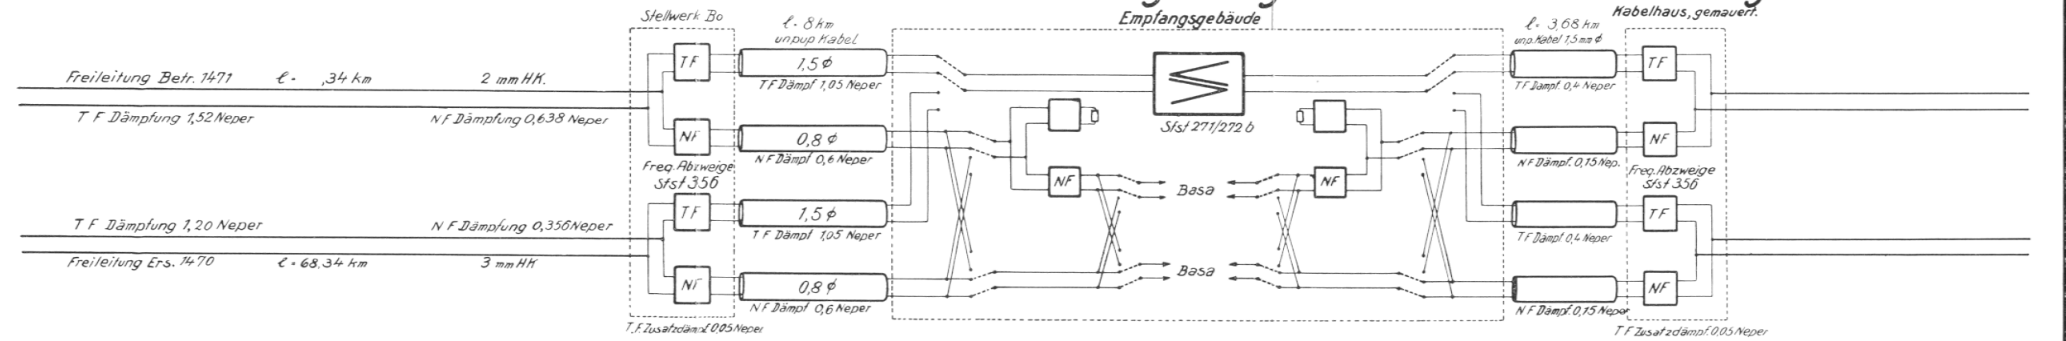

Hannover

Empfangsgebäude

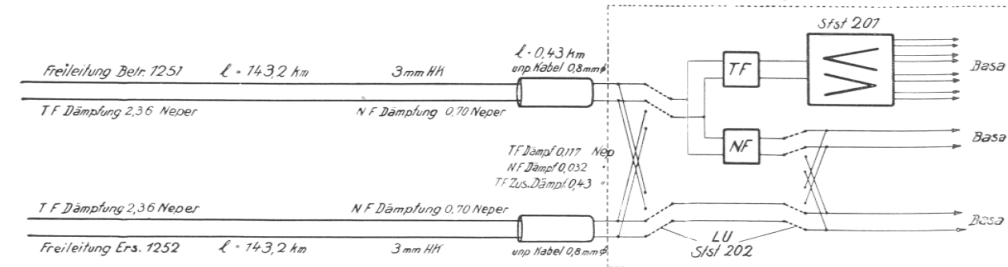

TF = Trägerfrequenz-Weg (Kond.Ltg.)

NF = Niederfrequenz-Weg (Spulen-Ltg.)

SyG = Symmetrierglied für Gestellweiche

LU = Leitungsumschalter

Gesamtdämpfung (Leitungs- u. Zusatzdämpfung)

Verstärkerfeld	Betr. Ltg. T.F.T. 40 Hz	Ers. Ltg. T.F.T. 40 Hz	Betr. Ltg. N.F.T. 800 Hz	Ers. Ltg. N.F.T. 800 Hz
Berlin - Zehlendorf	1,94	1,94	1,772	1,308
Zehlendorf - Magdeburg	3,604	3,074		
Magdeburg - Hannover	3,443	3,443	0,876	0,876

bearbeitet gezeichnet geprüft normgeprüft	Tag 6.11.34 8.11.34 12.11.34	Name [Signature] [Signature] [Signature]	Reichsbahn-Zentralamt für Bau- und Betriebstechnik Berlin, im November 1934 [Signature]	Deutsche Reichsbahn-Gesellschaft
Maßstab Trägerfrequenztelefonie Leitungsführung der Trägerfrequenzverbindung Berlin - Hannover			Sfst 383 Ausgabe vom Ersatz für ersetzt durch	