



Verkabelung der Us für Aufschalteverhinderung

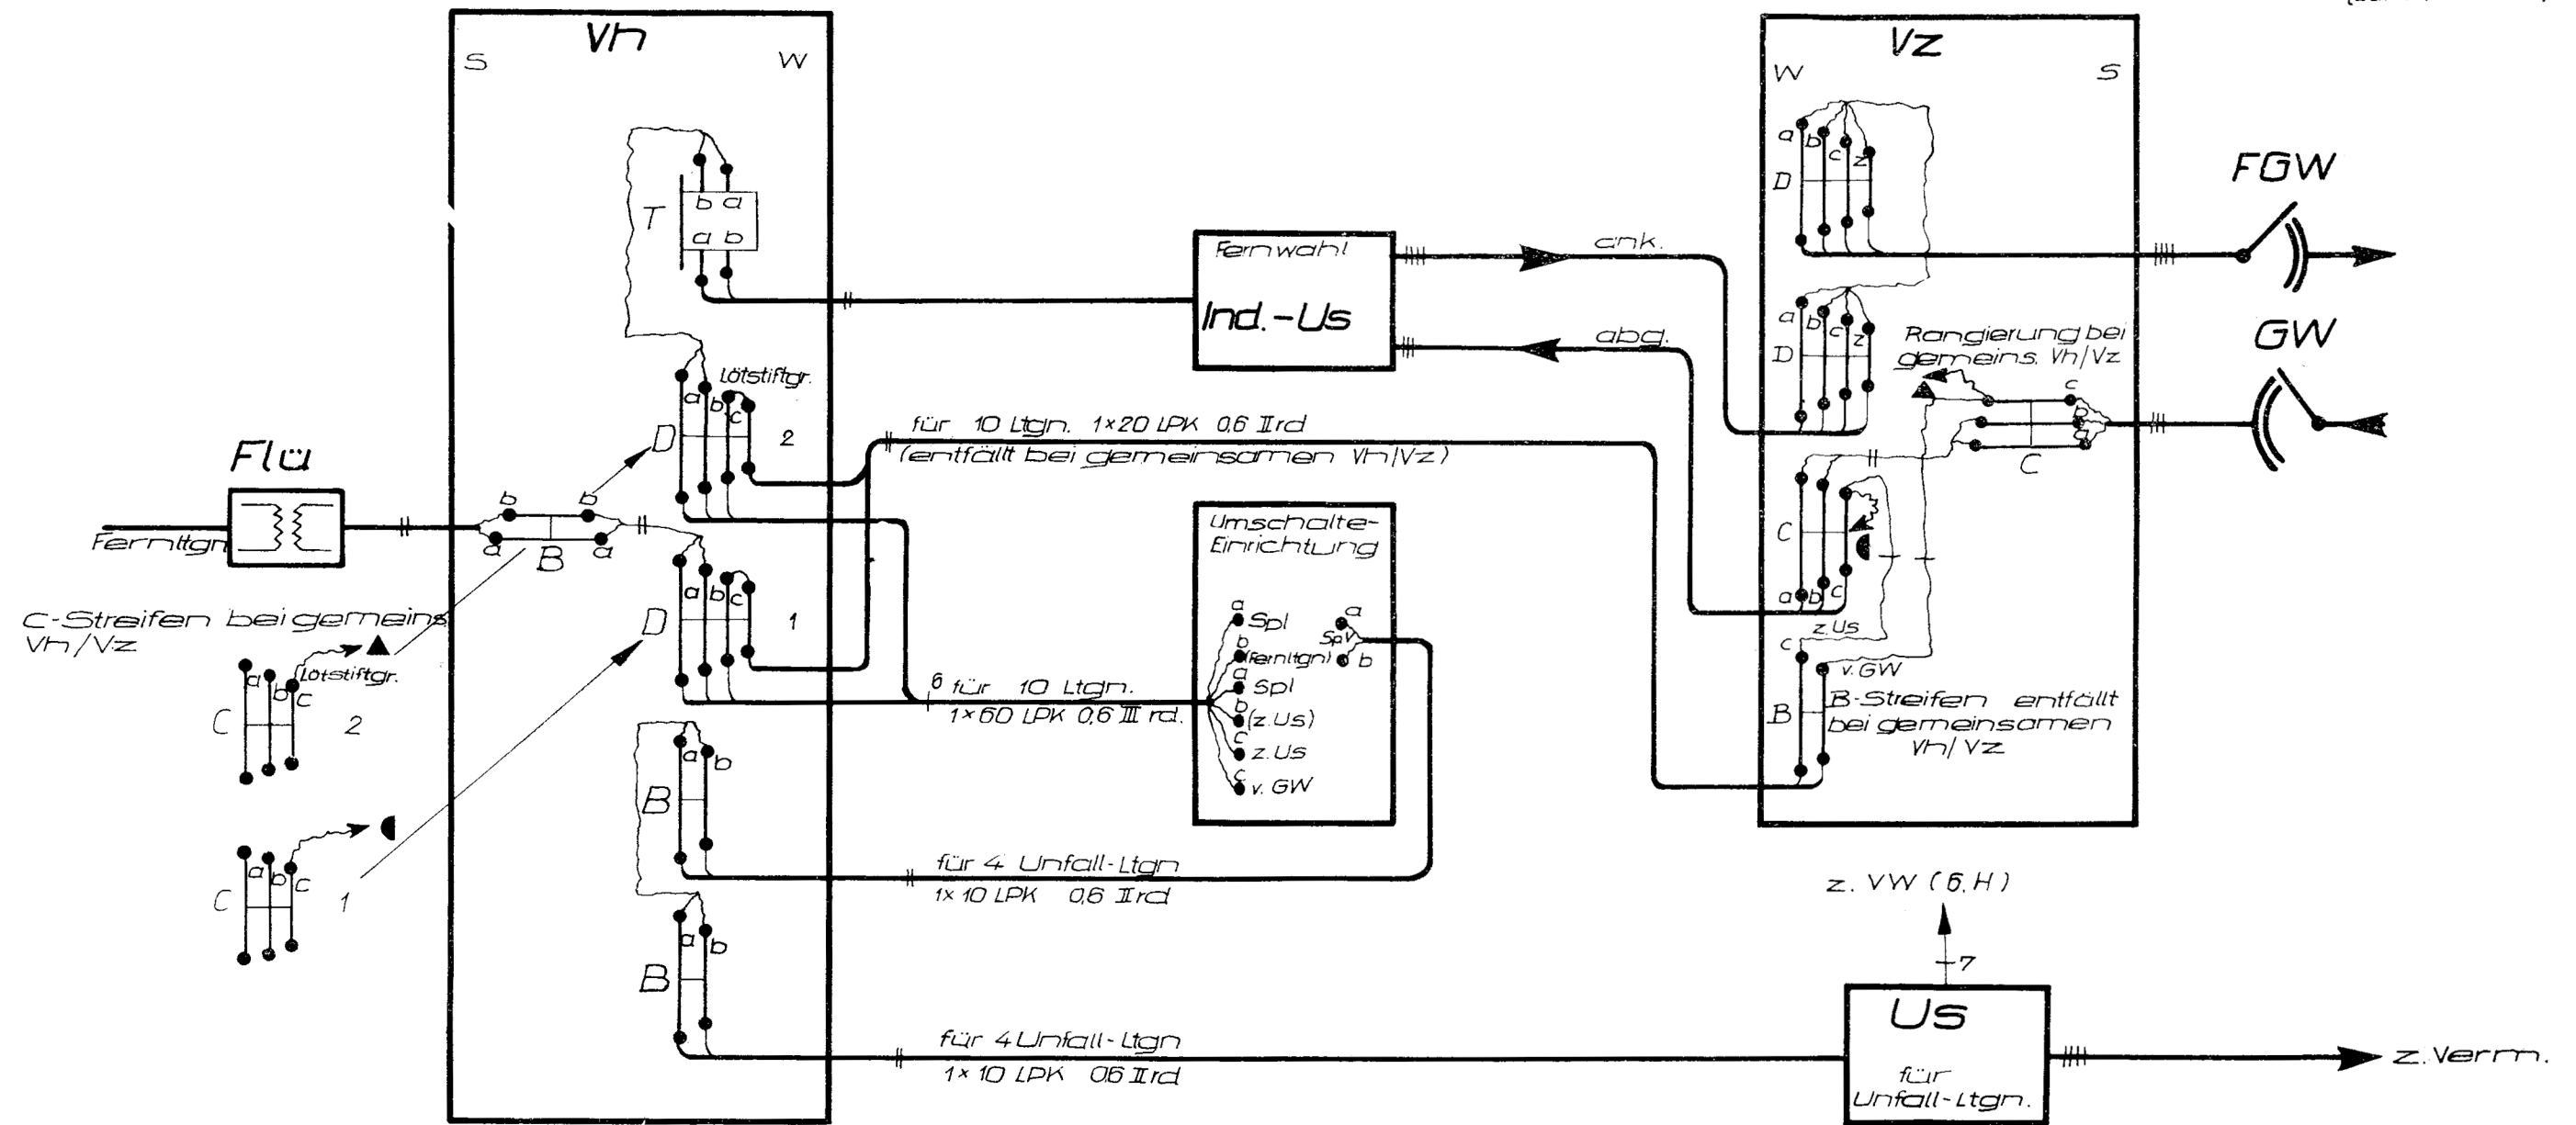


Belegung d. C-Streifens am Vh/Vz
(gemeinsam)

Belegung des D-Streifens am Vh

Lötstiftgruppe
z. Umschalte-
Einrichtung

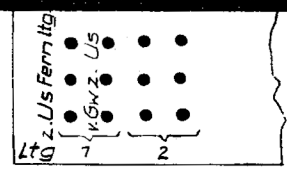

Lötstiftgr.
z. Umschalte-
Einrichtung
v. U z. Vh

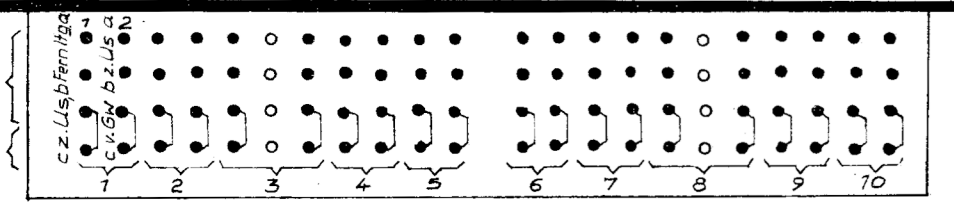

Ausführung, wenn Vh und Vz getrennt aufgestellt werden

Verkabelung der Umschalte-Einrichtung
für Unfallverkehr